


-  toekomstige trambaan
-  tijdelijke busbaan (deels over huidige fietspad)
-  fietsroutes
-  voetgangers oversteekplaats
-  fiets bestemmingsverkeer / fietsenstallingen
-  werkterrinen

UITHOFLIJN DIV 20160817

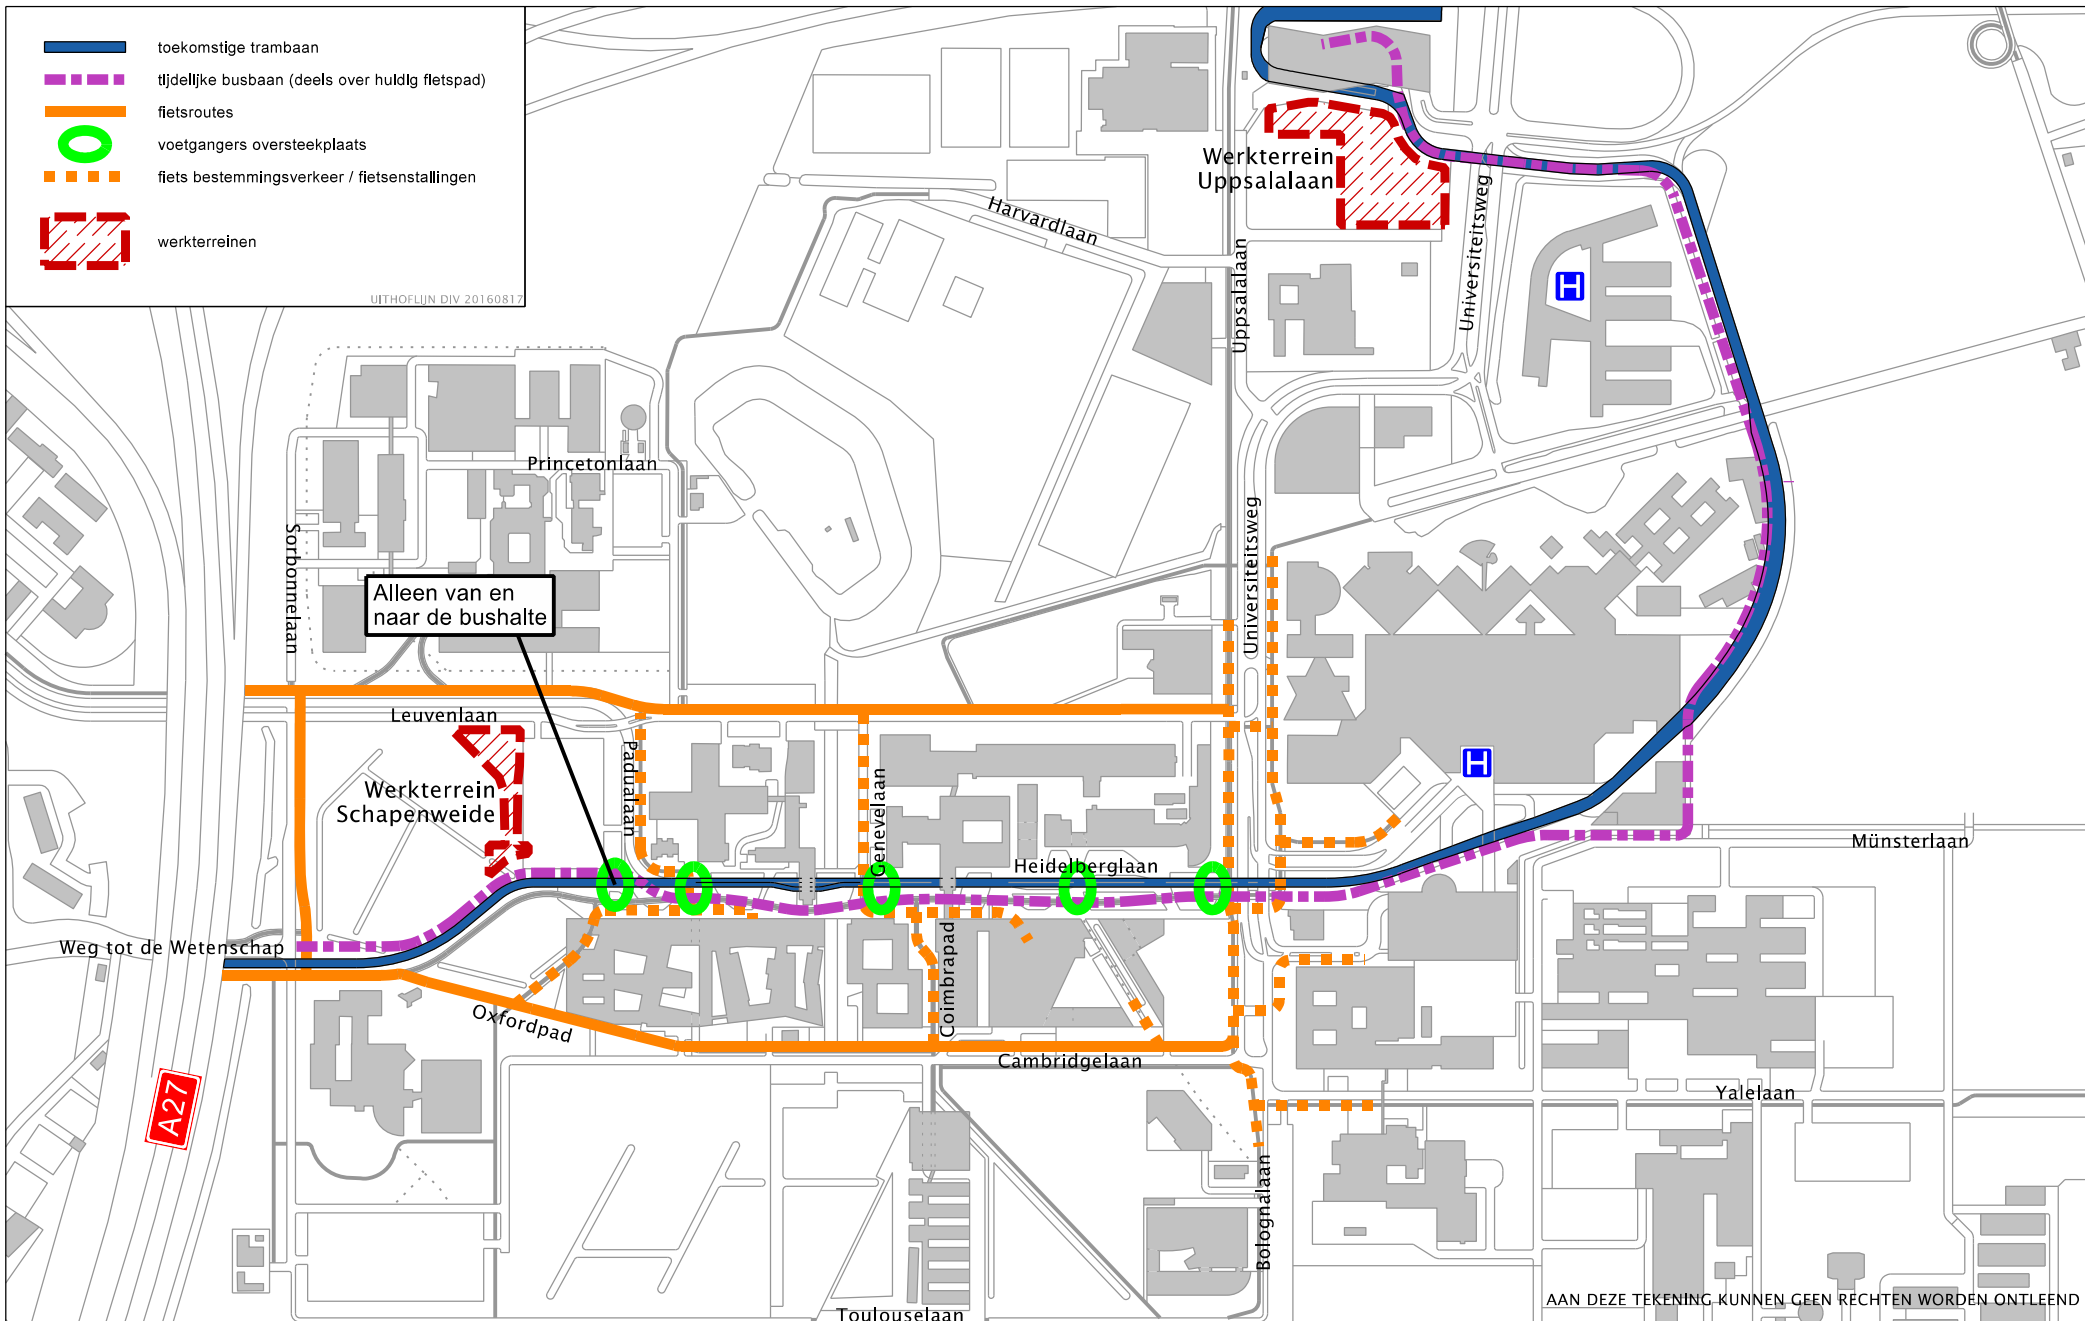

AAN DEZE TEKENING, KUNNEN GEEN RECHTEN WORDEN ONTLEEND

wij bouwen aan de